







# bouwnr. 28

1 : 50

Kapelaan Kitslaarstraat 66  
5351EM te Berghem

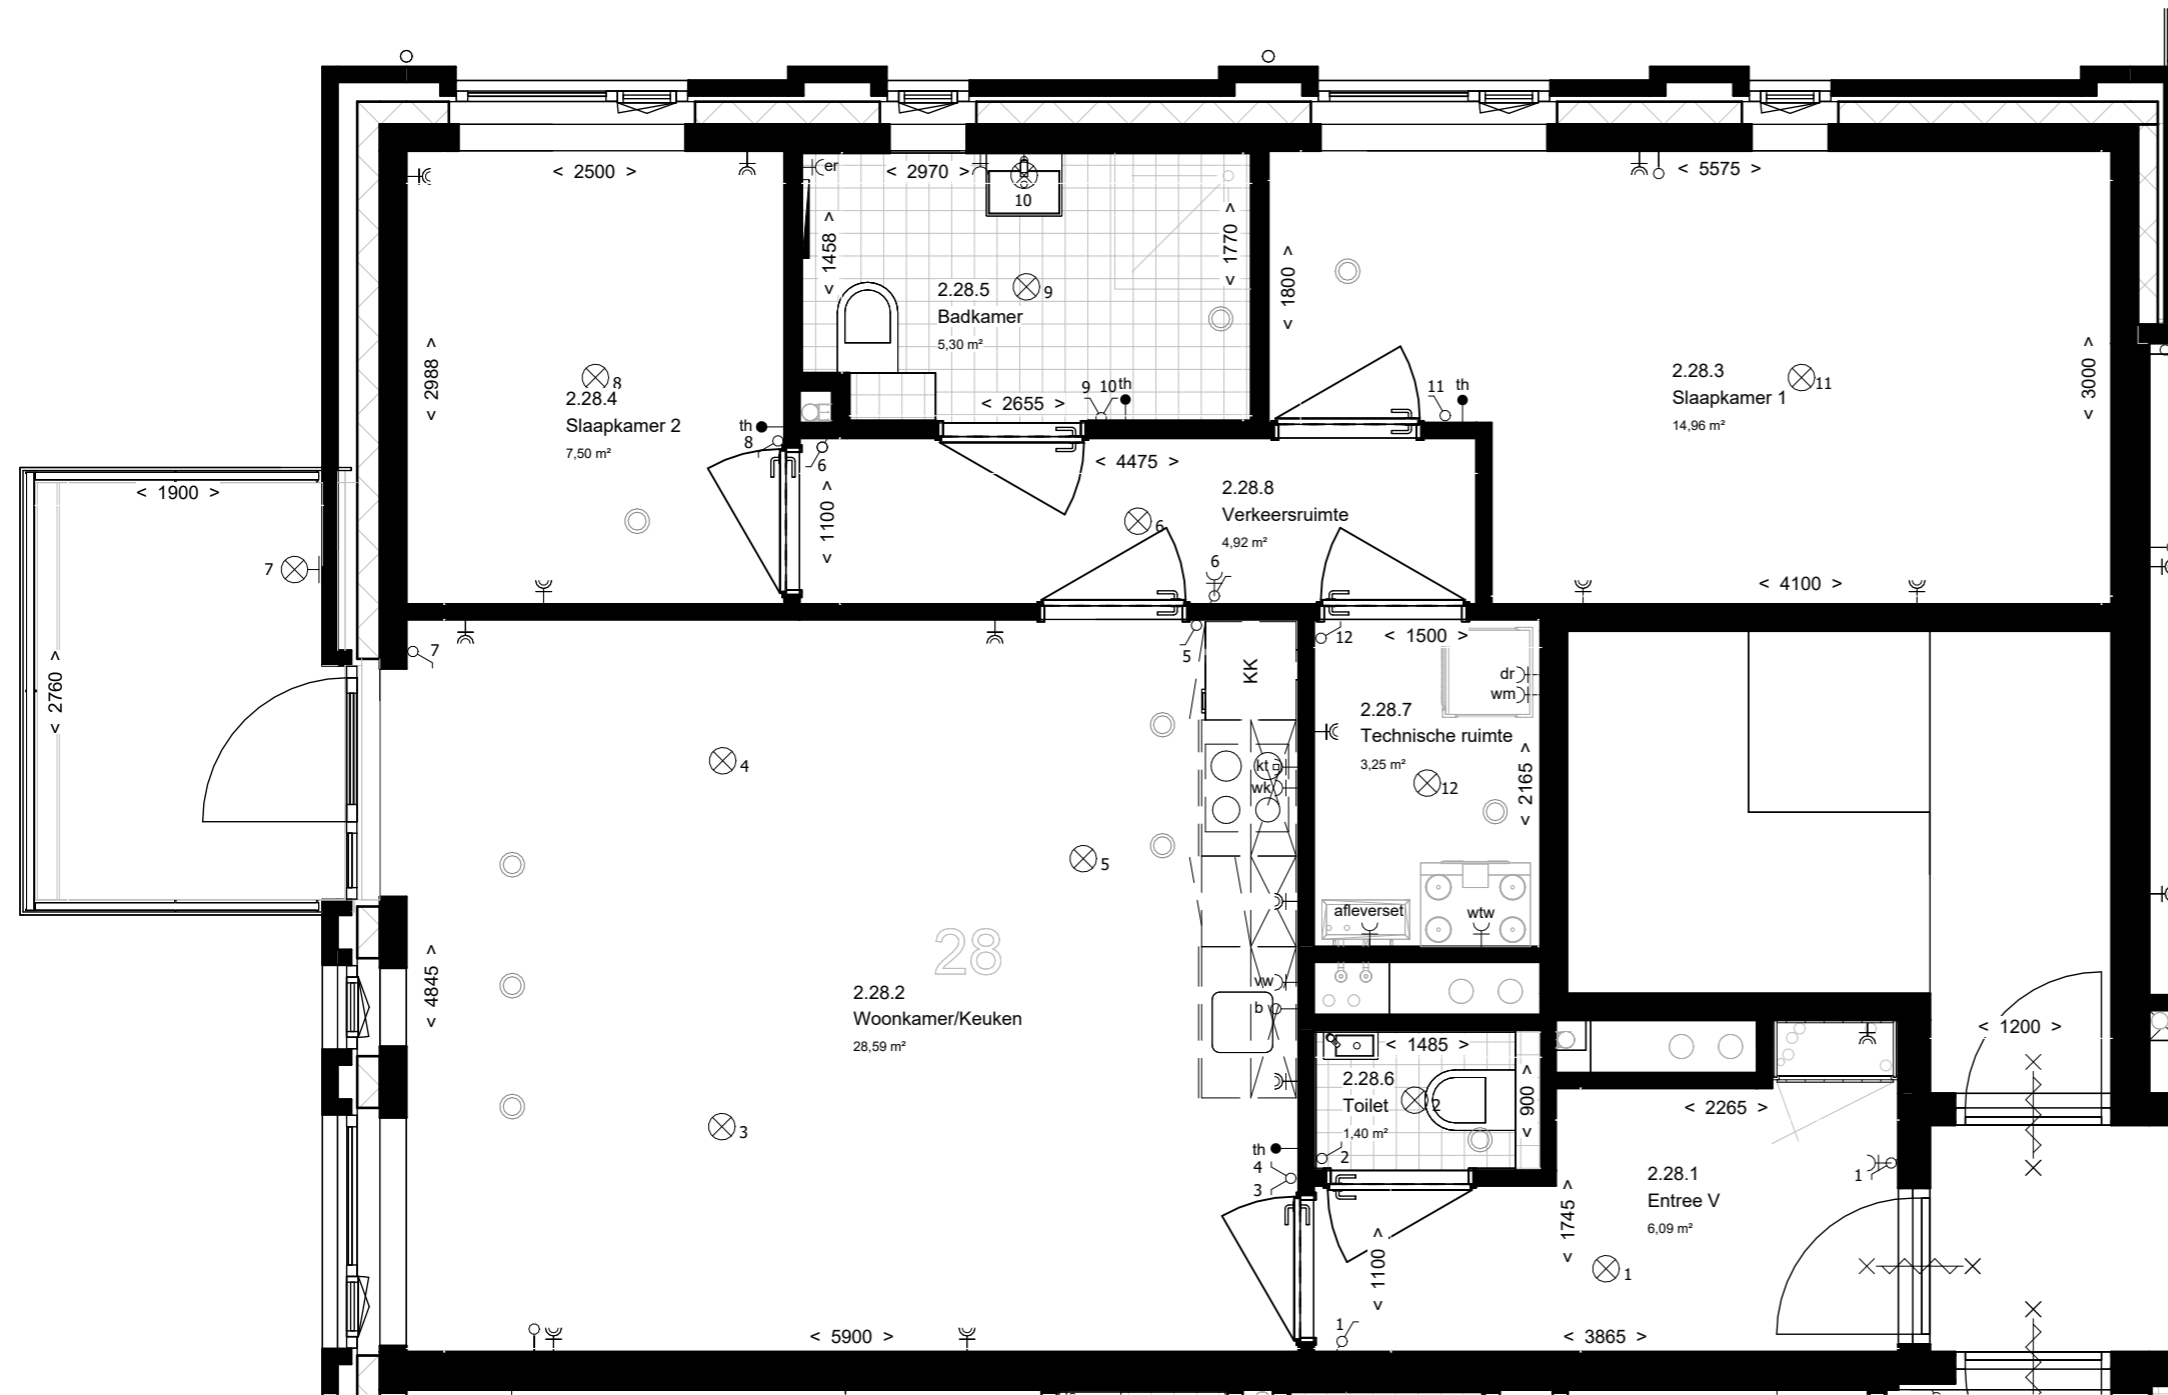

Opp. bouwnr. 28		
Nr	Ruimte	Opp
2.28.1	Entree V	6,0 m <sup>2</sup>
2.28.2	Woonkamer/Keuken	28,5 m <sup>2</sup>
2.28.3	Slaapkamer 1	15,0 m <sup>2</sup>
2.28.4	Slaapkamer 2	7,5 m <sup>2</sup>
2.28.5	Badkamer	5,5 m <sup>2</sup>
2.28.6	Toilet	1,5 m <sup>2</sup>
2.28.7	Technische ruimte	3,0 m <sup>2</sup>
2.28.8	Verkeersruimte	5,0 m <sup>2</sup>
2.28.9	Balkon	6,5 m <sup>2</sup>
2.28.10	Berging V28 (ext.)	5,0 m <sup>2</sup>
		83,5 m <sup>2</sup>

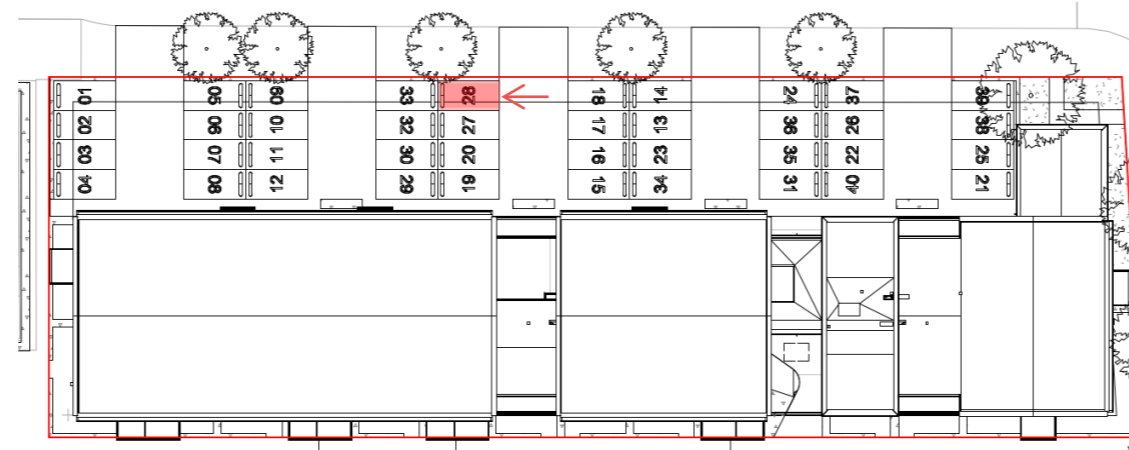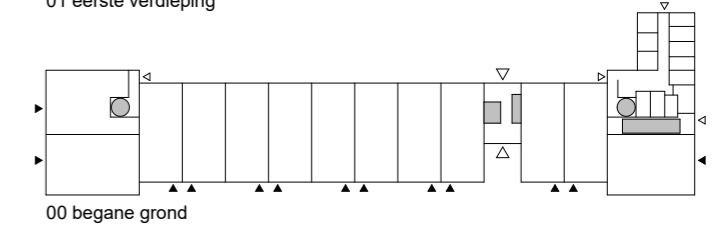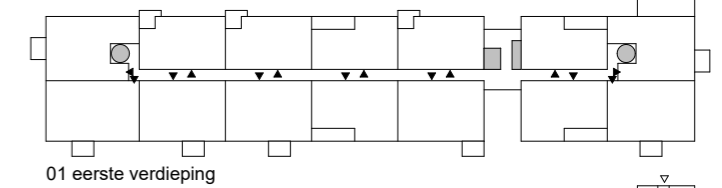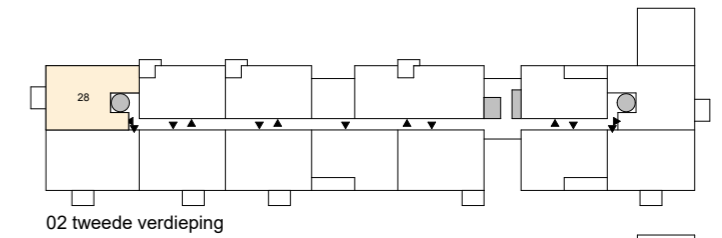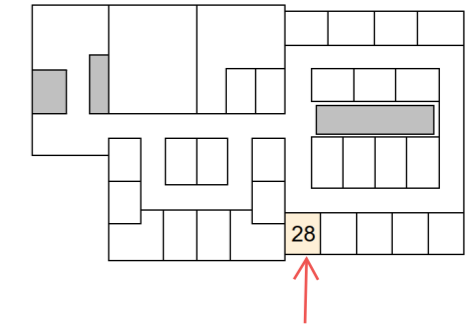

detailnummer  
DO-166

project  
201037

datum  
25-04-2022

status  
DEFINITIEF

**dat**  
de architectenwerkgroep tilburg