

type E2sp
bwnr get.:1

type F1
bwnr get.:2

type E1sp
bwnr get.:3


type E1sp
bwnr get.:4

type F1
bwnr get.:5

type E1sp
bwnr get.:6


type F2
bwnr get.:7

VOORGEVEL

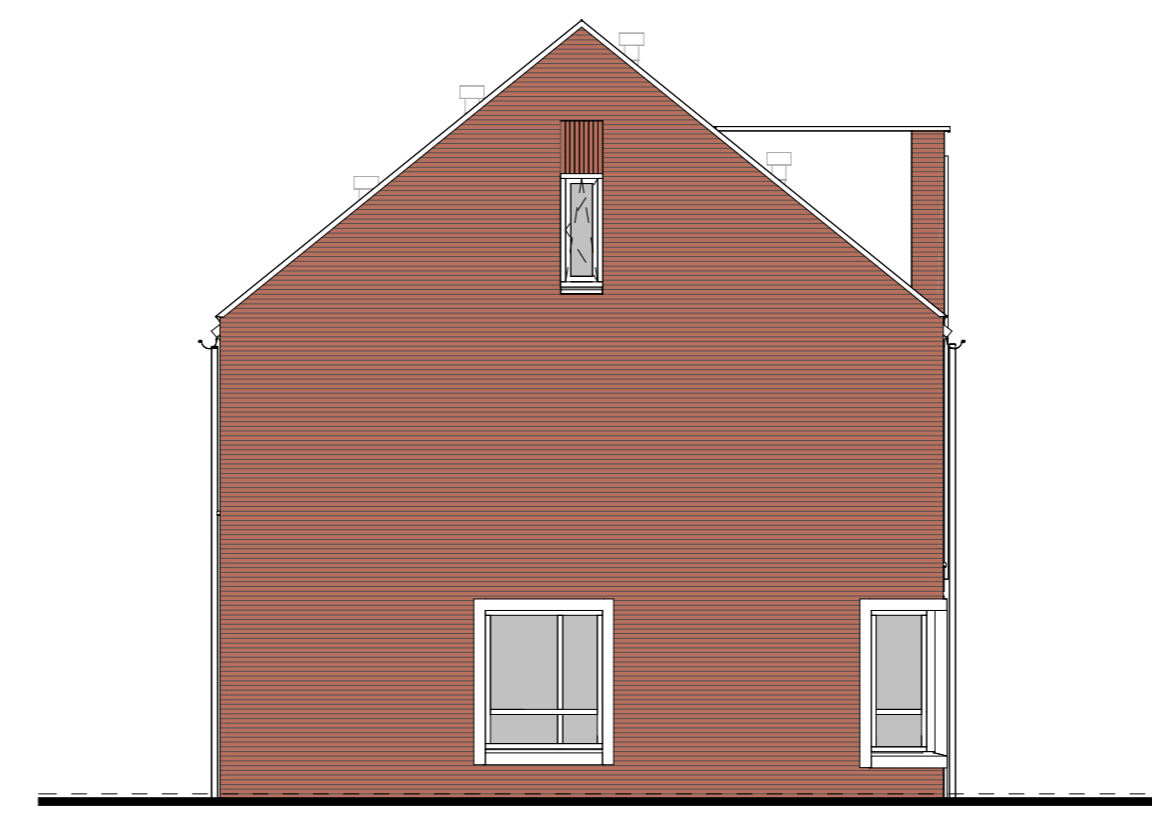


type E2sp
bwnr get.:1

LINKERGEVEL

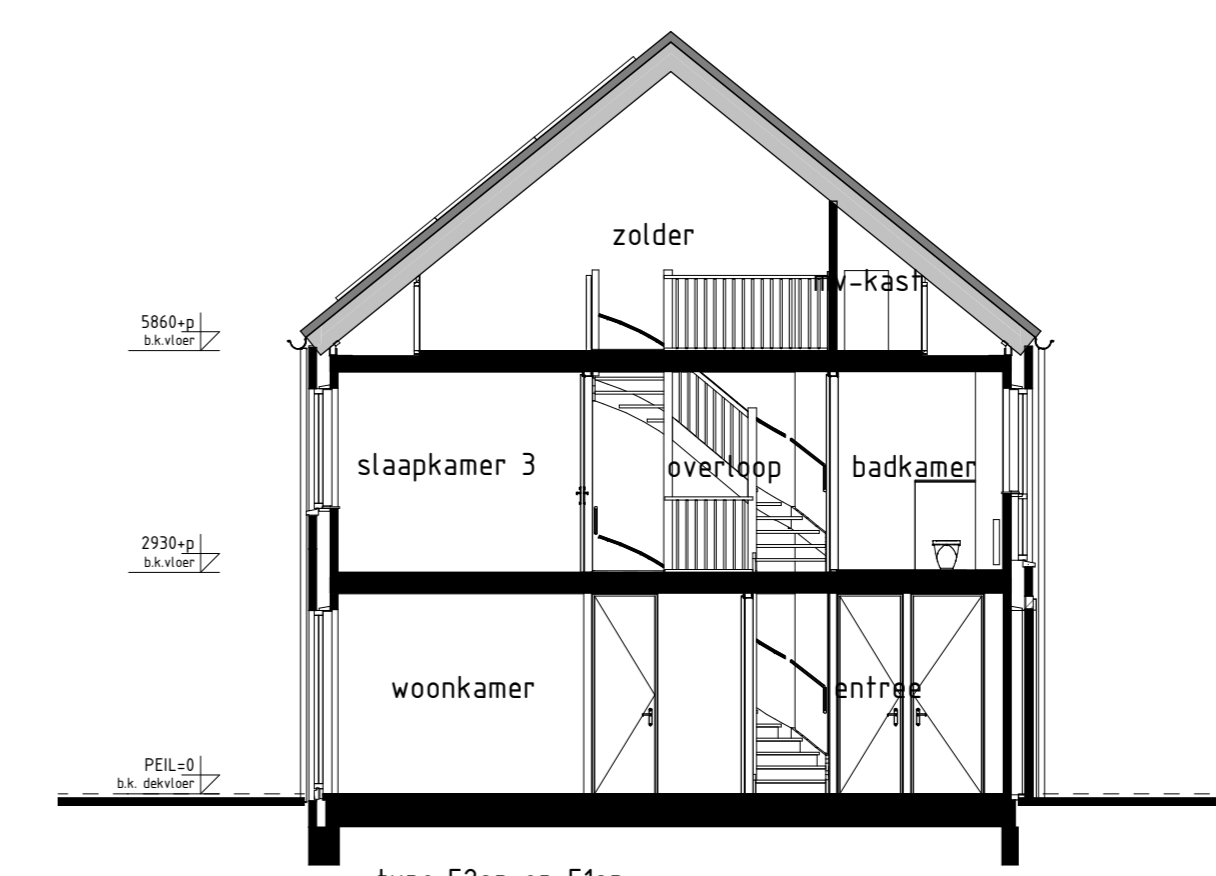

type E2sp en E1sp
bwnr get.:3,4,6

DOORSNEDE A-A

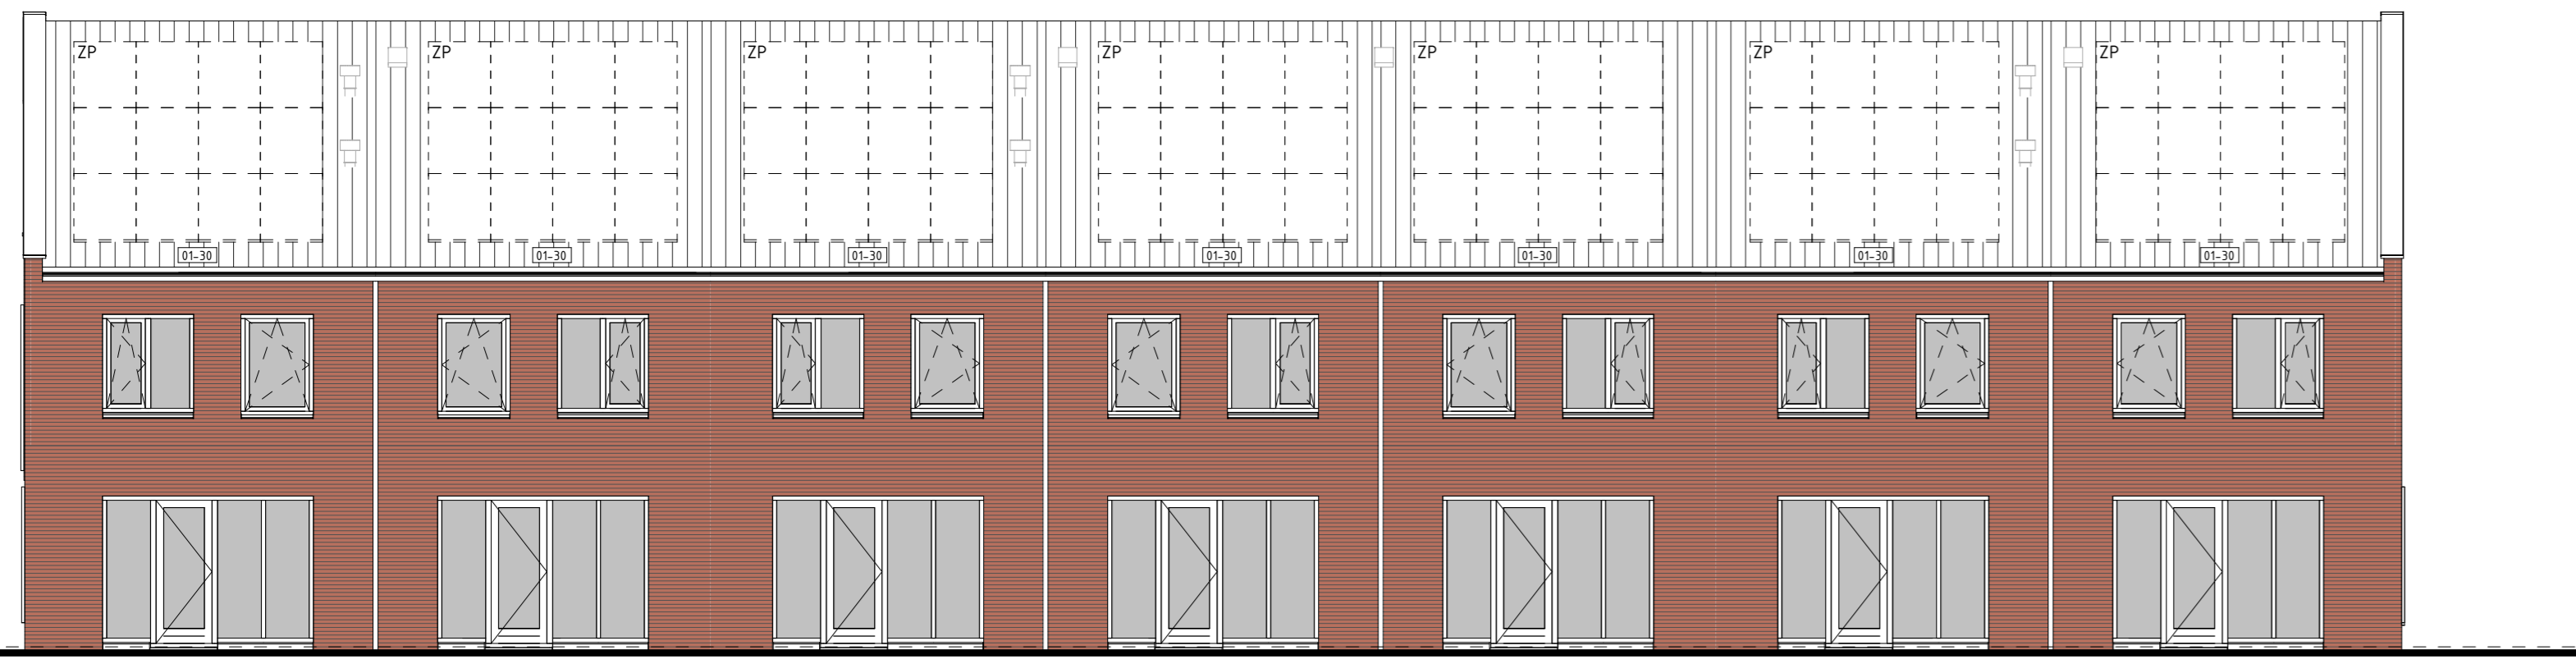

type F2
bwnr get.:7

type E1sp
bwnr get.:6

type F1
bwnr get.:5

type E1sp
bwnr get.:4

type E1sp
bwnr get.:3

type F1
bwnr get.:2


type E2sp
bwnr get.:1

ACHTERGEVEL



type F2
bwnr get.:7

RECHTERGEVEL

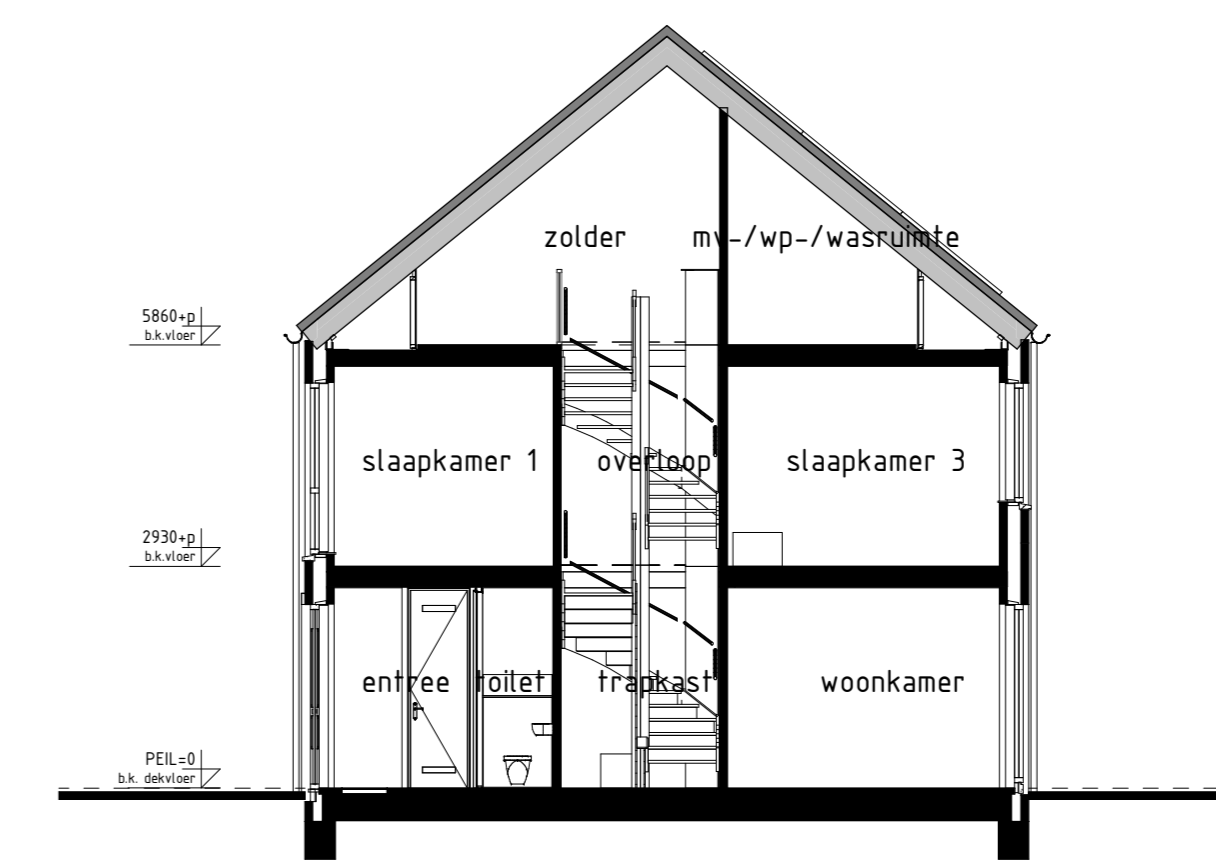

type F1 en F2
bwnr get.:2,5,7


DOORSNEDE B-B

RENOVOOI OPTIES

01-30 Optie zamenemen

BOUWKUNDIG RENVOOI

- schakelaar enkel
 - schakelaar dubbel
 - wisselstelselbaar
 - regeling mech. ventilatie
 - plafonddichtpunt
 - plafonddichtpunt opbouw
 - wanddichtpunt
 - rookmelder
 - rookmelder opbouw
 - geaard wandcontactdoos enkel
 - geaard wandcontactdoos dubbel opbouw
 - geaard wandcontactdoos dubbel veiligheids ingang
 - schel
 - deurbel
 - aansluitpunt data/telefoon/televisie (bloot)
 - aansluitpunt koelkast (bloot)
 - aansluitpunt koelkast
 - aansluitpunt boiler (bloot)
 - aansluitpunt thermostaat
 - aansluitpunt thermostaat cv
 - aansluitpunt elektrische radiator
 - aansluitpunt overvoerder t.b.v. zonnepanelen
 - aansluitpunt warmtepomp
 - aansluitpunt wasmachine
 - aansluitpunt wasdroger
 - aansluitpunt gebalanceerde ventilatie-eenheid
 - aansluitpunt keukenmeubel - lichtpunt
 - radiator
 - vloerverwarming cv installatie
 - opstelplaats wasmachine
 - opstelplaats wasdroger
 - opstelplaats koelkast
 - opstelplaats koelkast
 - opstelplaats gebalanceerde ventilatie-eenheid
 - opstelplaats warmtepomp - boiler/vat
 - opstelplaats warmtepomp
 - opstelplaats boiler/vat
 - opstelplaats overvoerder t.b.v. zonnepanelen
 - zonnepanelen (positie indicatief)
 - buitenkraan met schroefput
 - buitenkraan
 - schroefput
- De voor cv woning van freespansing zijde symbolen zijn opgenomen in de plaatsgronden.

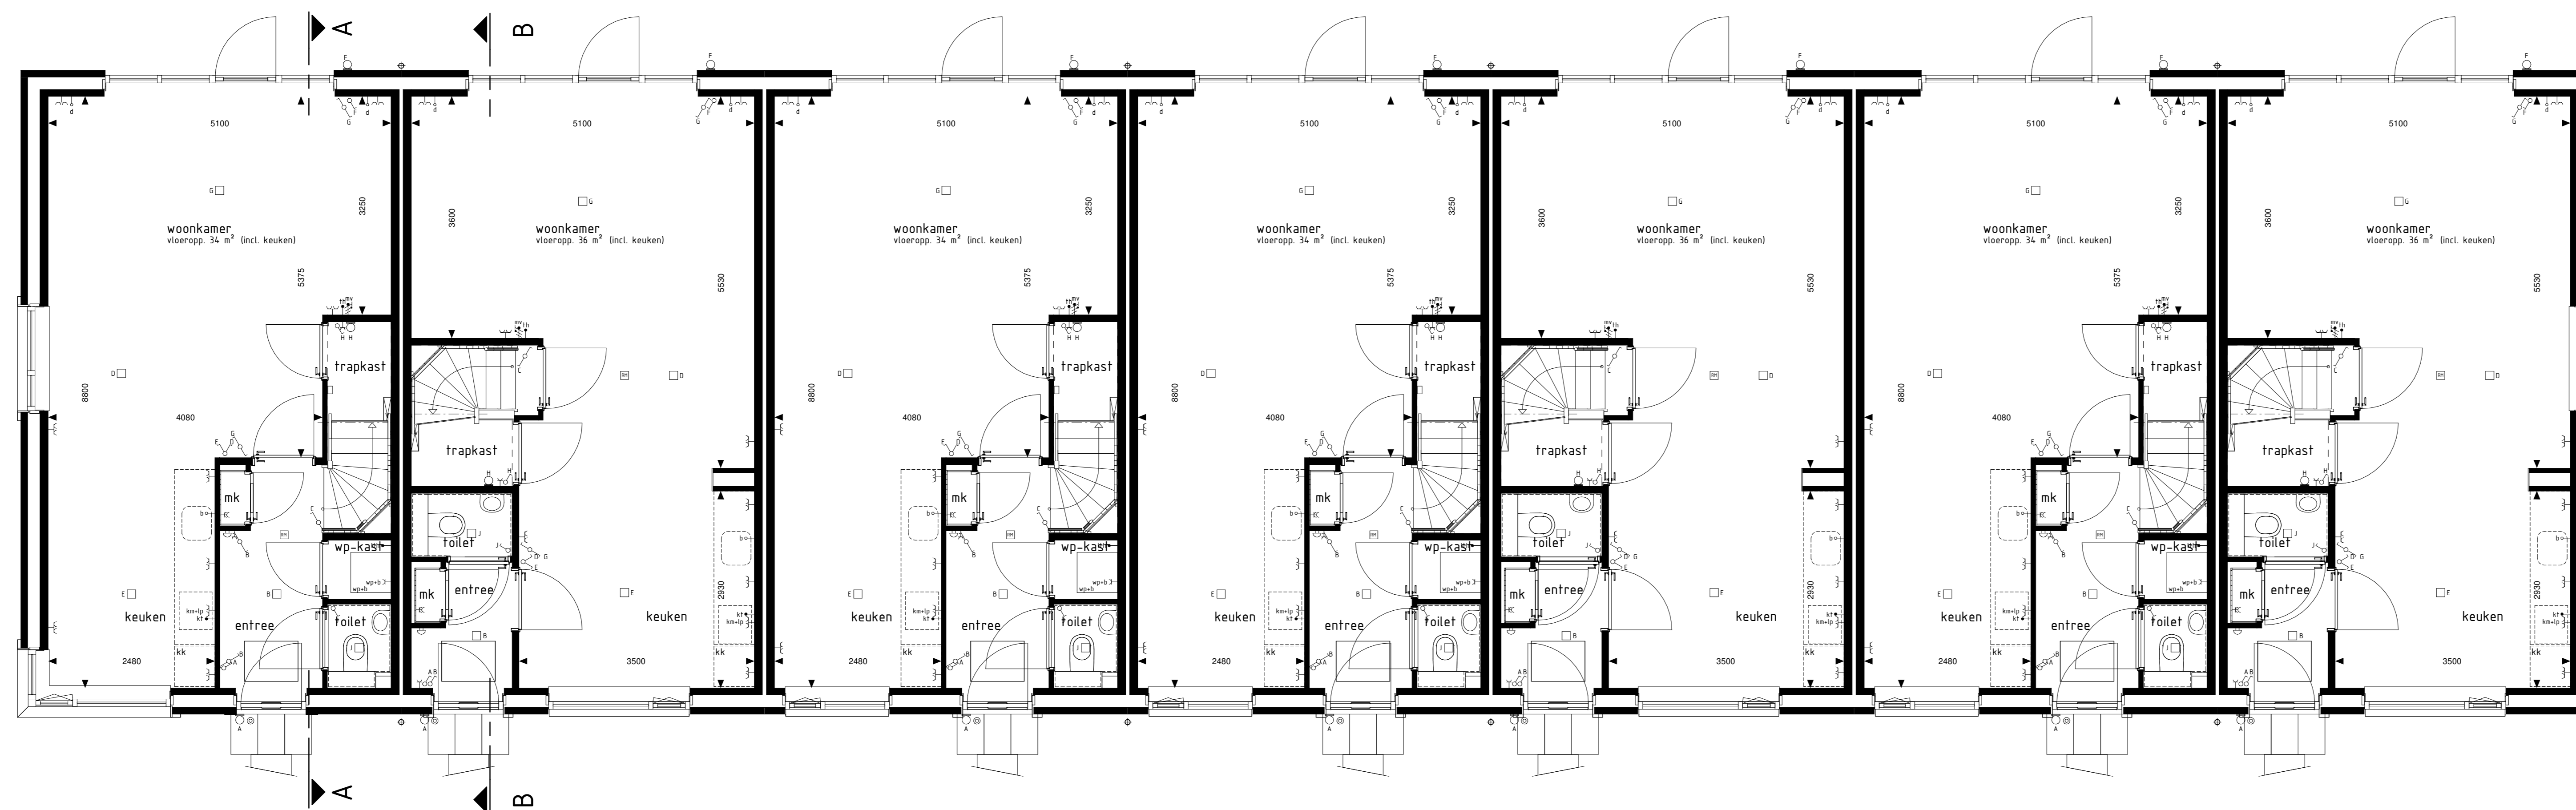

type E2sp
bwnr get.:1

type F1
bwnr get.:2

type E1sp
bwnr get.:3

type E1sp
bwnr get.:4

type F1
bwnr get.:5

type E1sp
bwnr get.:6

type F2
bwnr get.:7

BEGANE GROND

Gevelaanzichten, begane grond en
doorsnede

Woningtypen:
E1, E2, F1 en F2

DIJENSE ZIJ
FASE 1

Project : OSS, 44 KOOPWONINGEN

Bouwnummers : 1 t/m 7

Schaal : zie tekening

Datum : 09-04-2021

Tekeningnummer : VK02



W Van Wierwou
Bouwkundig

Van Wierwou Bouwkundig B.V.
Postbus 4
5386 ZG GELFEN
T. 073-5340400
W. www.vanwierwou.nl